



Snitt\_1


Snitt\_2

Snitt\_1

Snitt\_2




X:\in\oppraag\Moide 2\5210462104989\BIM\andekapl\Modell\T\_kat\_3D-justert terreng.dwg - A0Gha - Plottet: 2022-12-01, 11:40:27

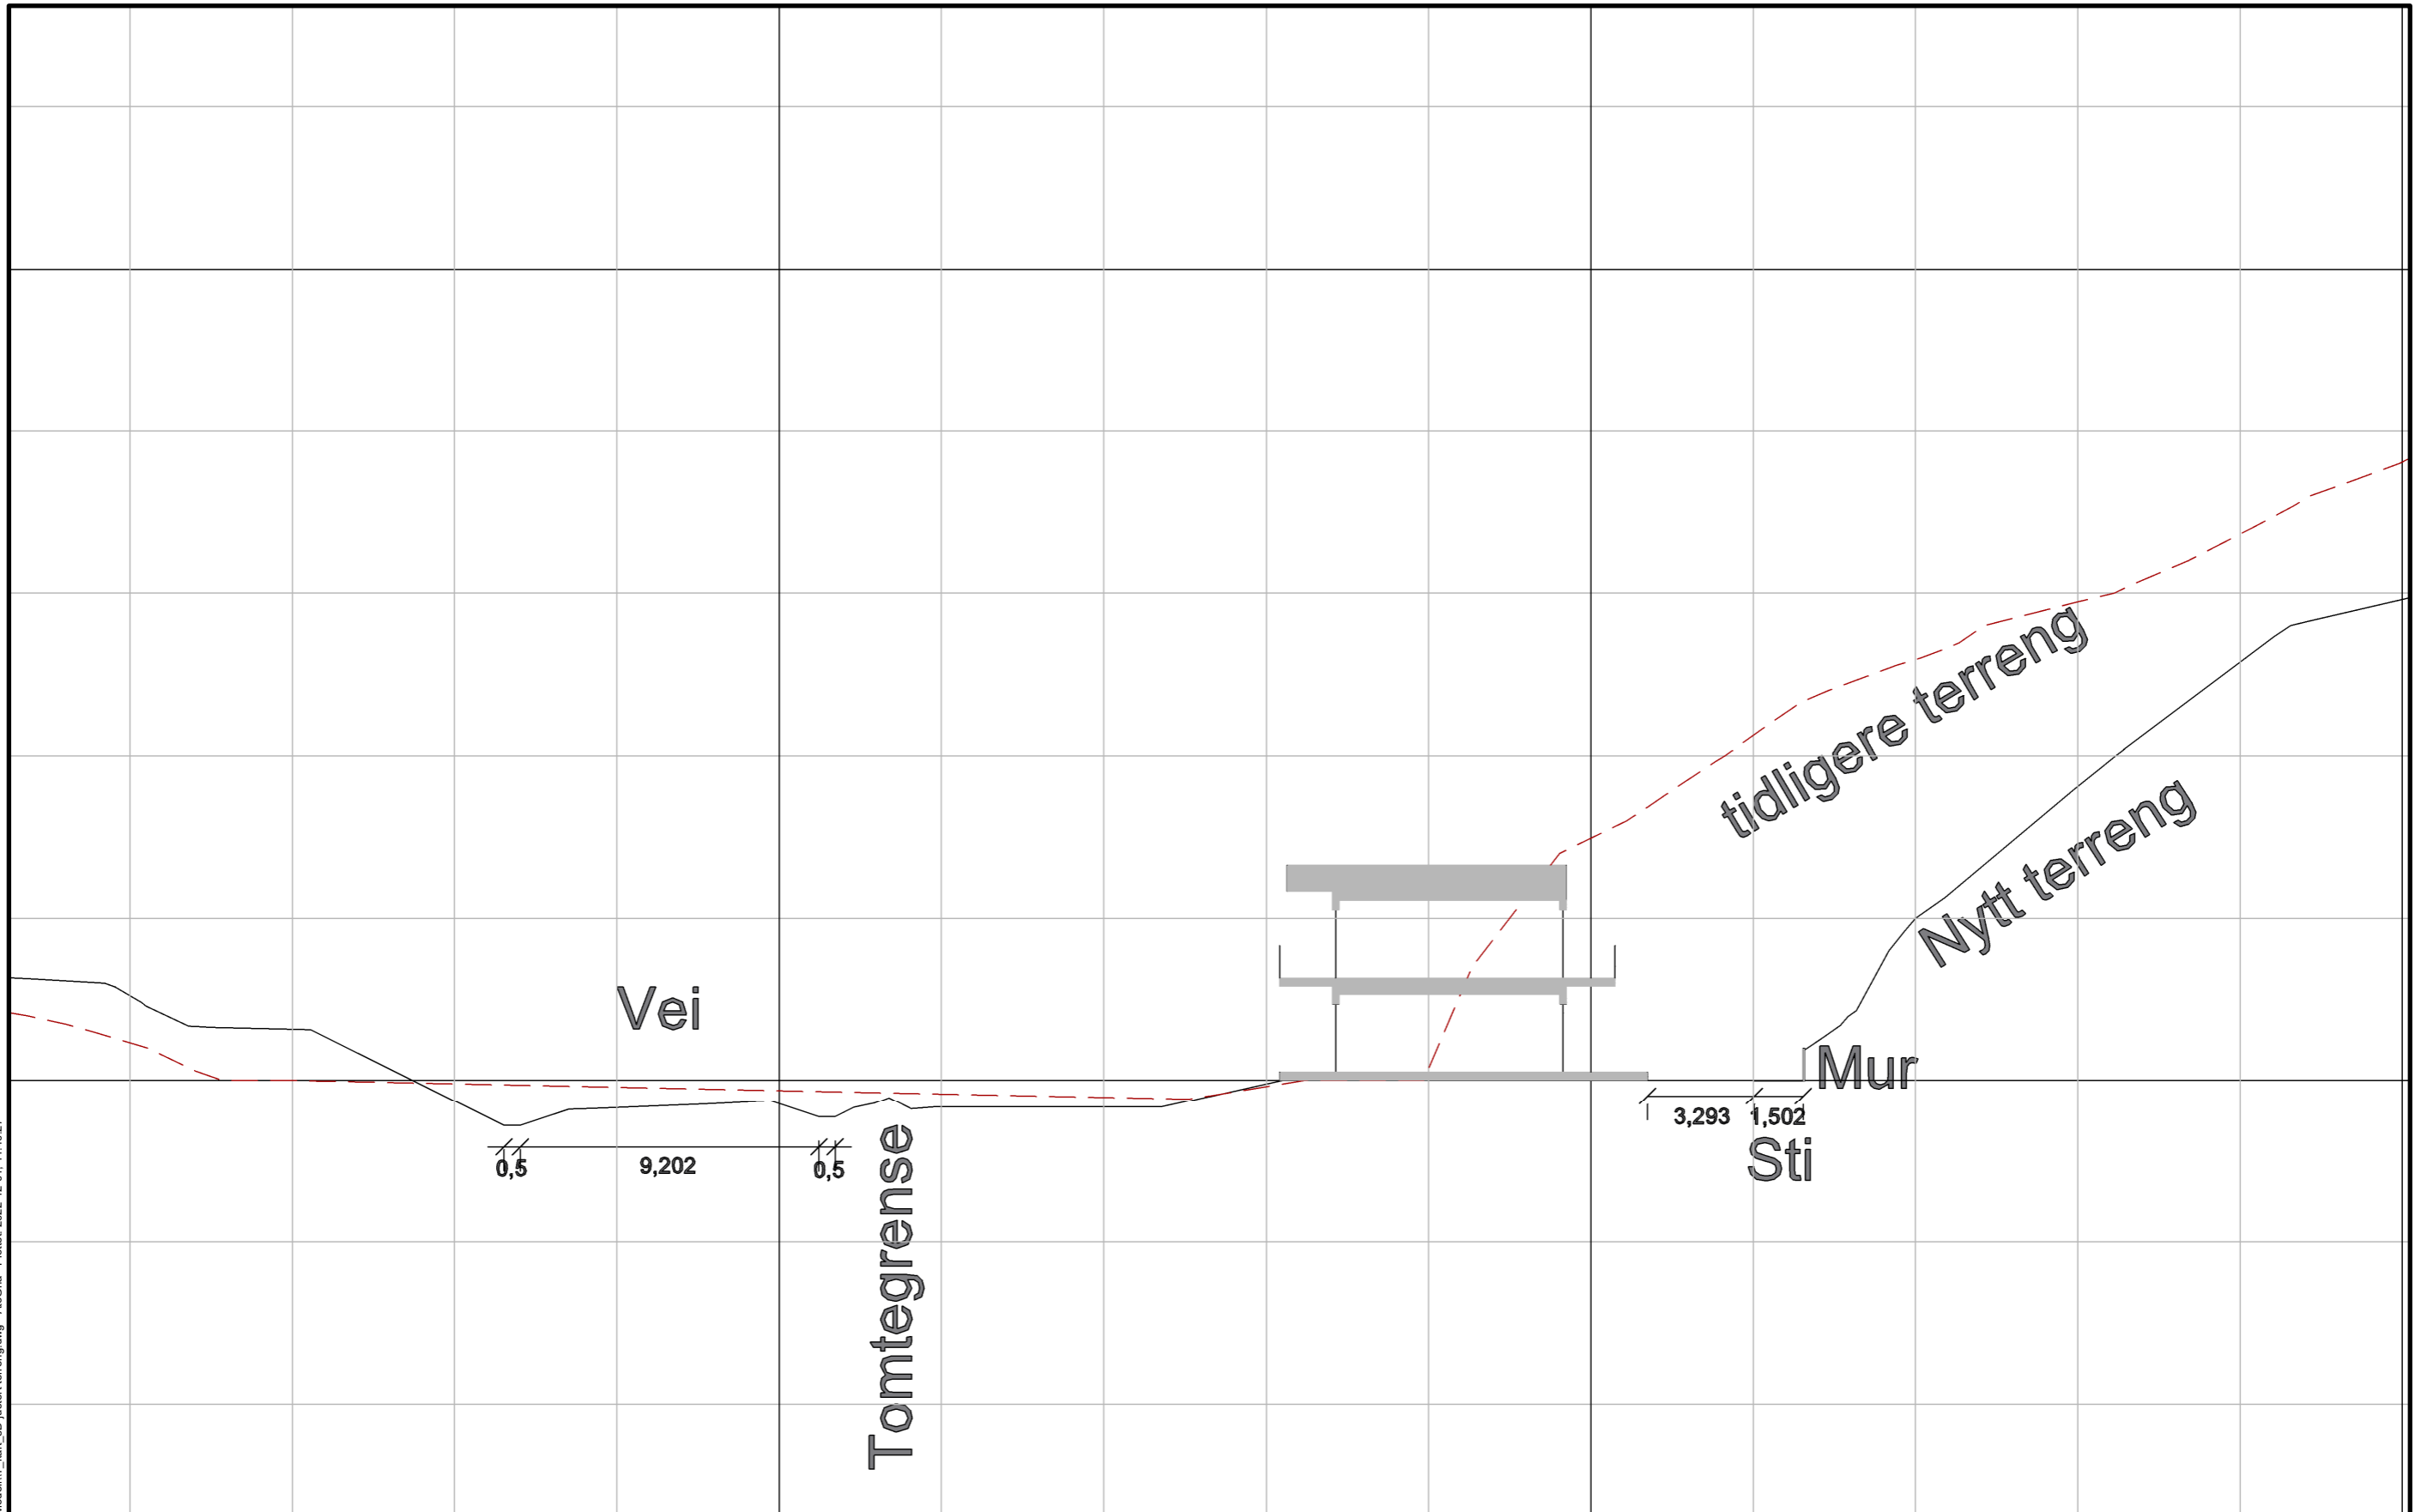

Dette dokumentet er utarbeidet av Norconsult AS som del av det oppdraget som fremgår nedenfor. Opphavsretten tilhører Norconsult AS. Dokumentet må bare benyttes til det formål som oppdragsavtalen beskriver, og må ikke kopieres eller gjøres tilgjengelig på annen måte eller i større utstrekning enn formålet tillater.


<b>Snitt 1</b>		Målestokk (gjelder A3)
		1:200
Senterveien Del 1		
Bergskjæring		
Norconsult	Oppdragsnummer 52104989	Tegningsnummer Layout1
		Revisjon

X:\inoppdrag\Modul2\52104\52104989\BIM\Landskap\Modell\T\_kart\_3D\justert terrenng.dwg - AtoCha - Plottet: 2022-12-01 11:42:45"

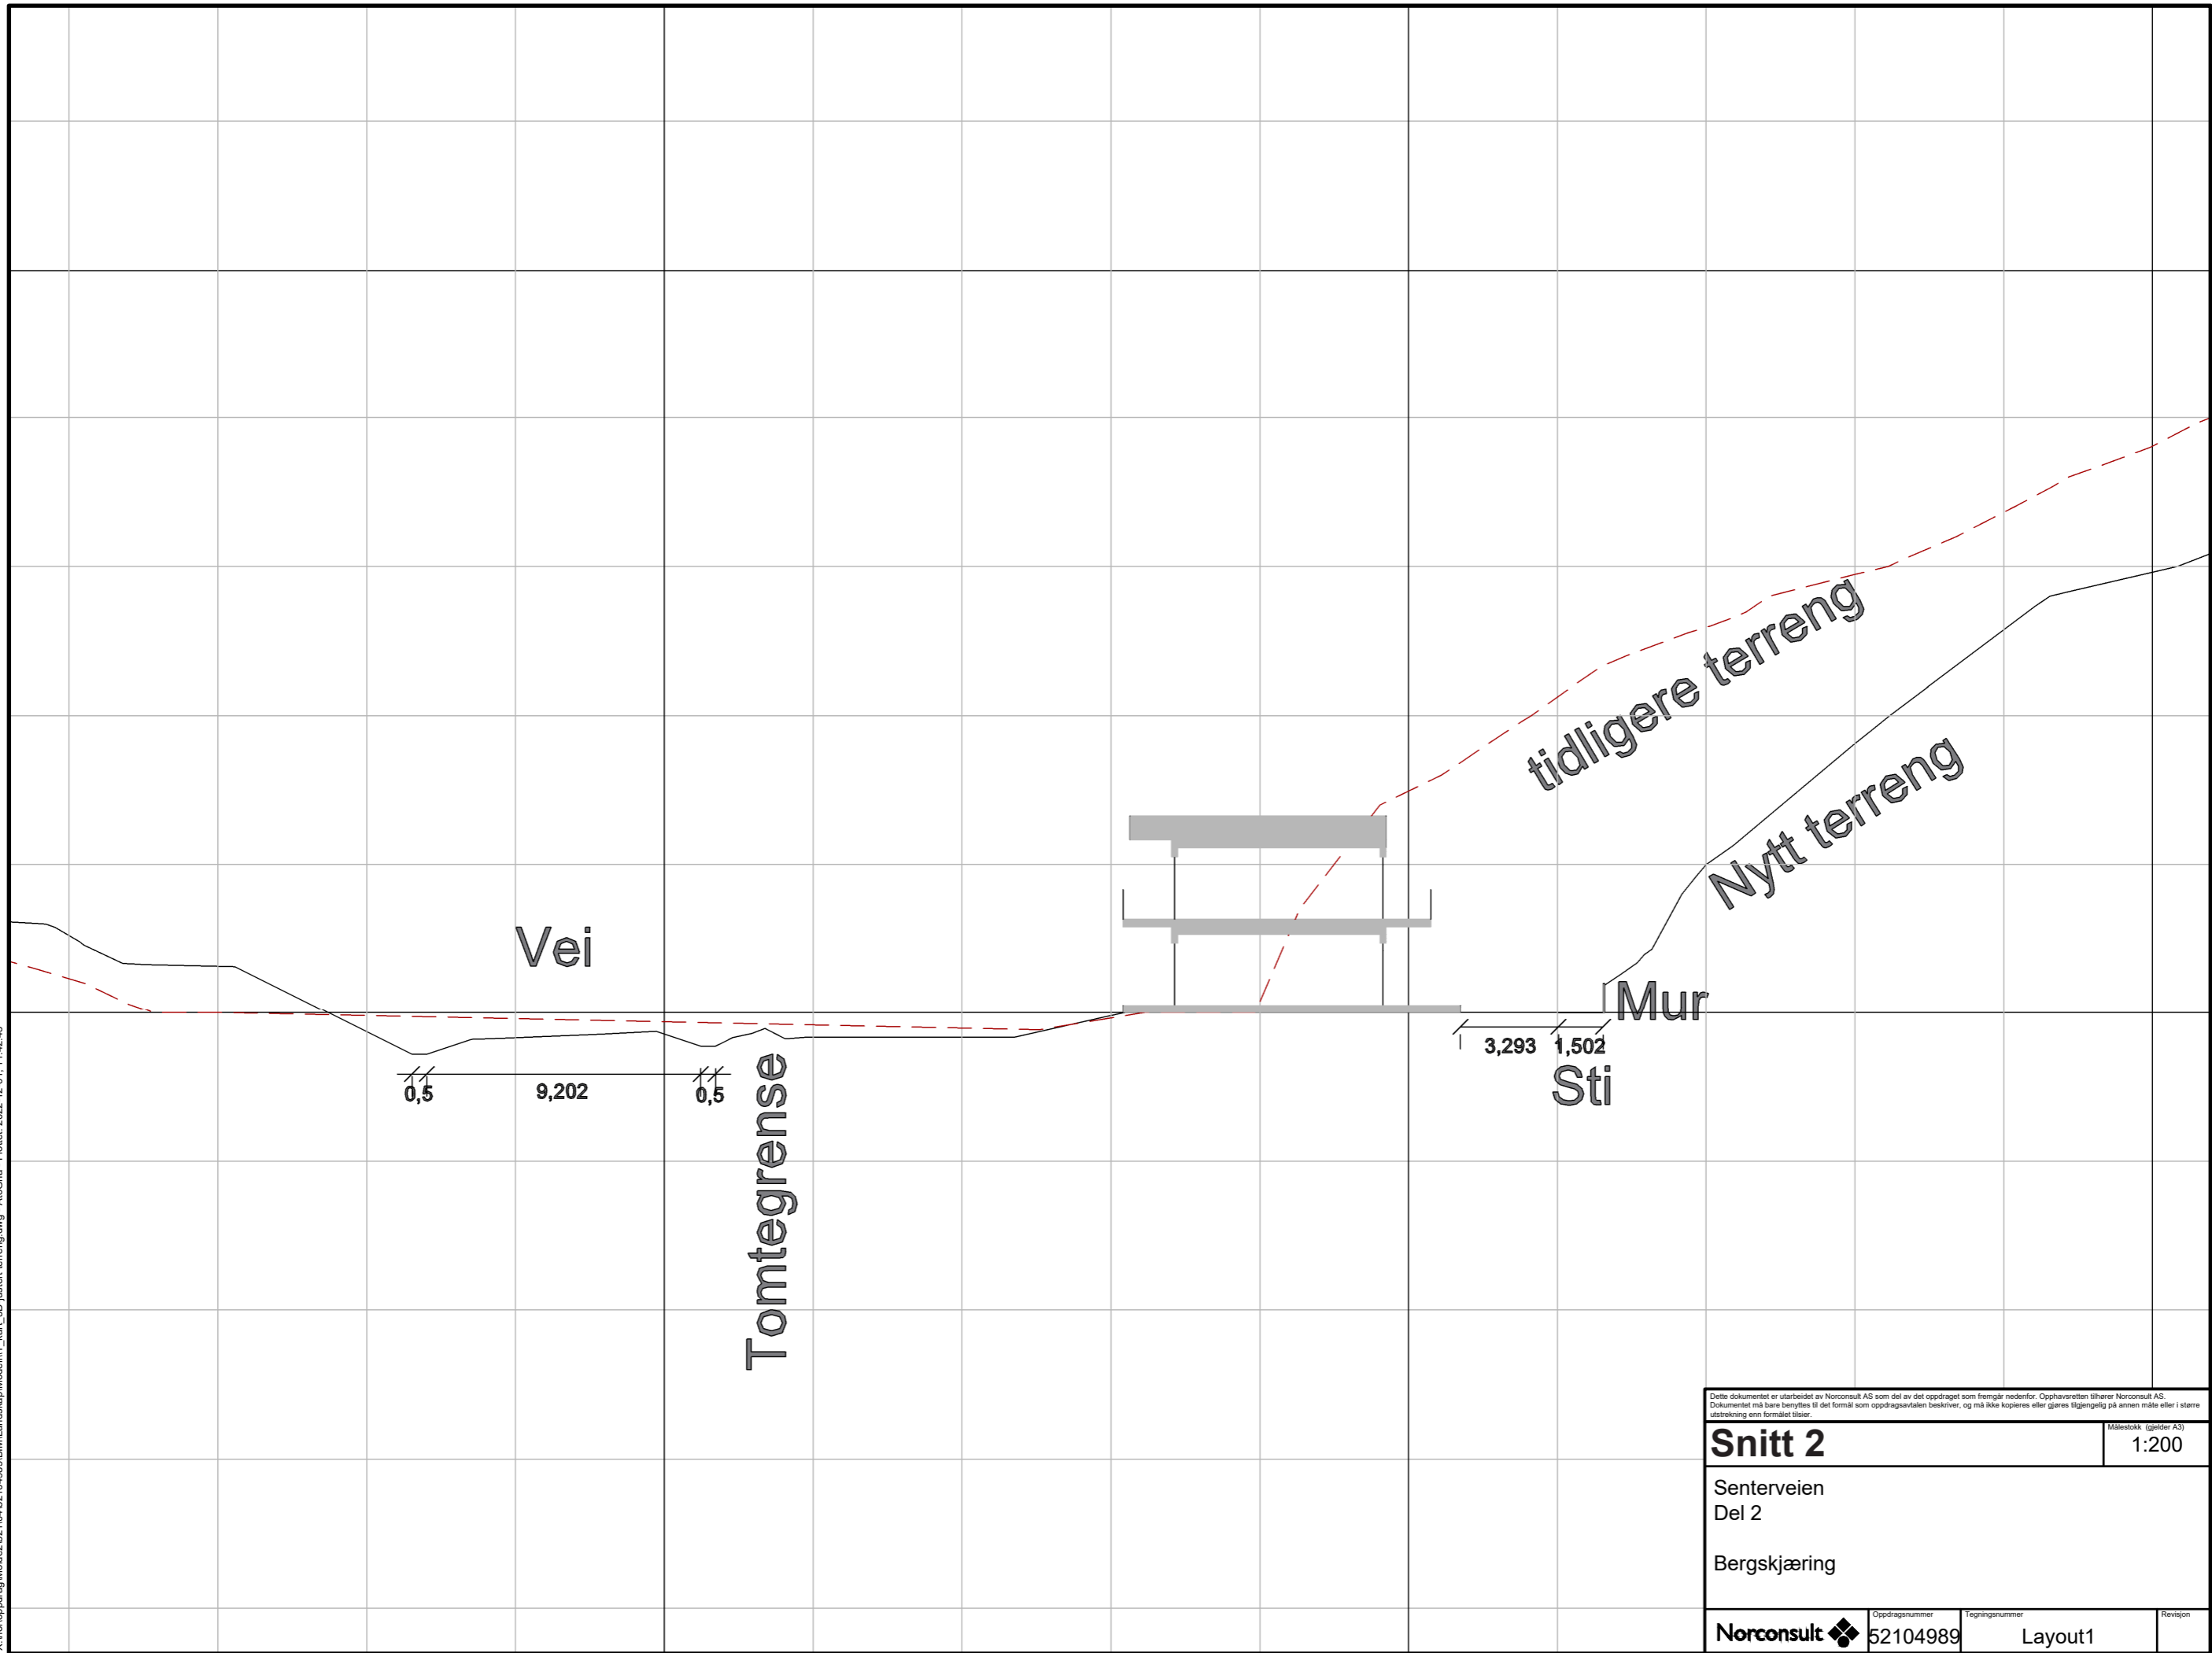

<small>Detle dokumentet er utarbeidet av Norconsult AS som del av det oppdraget som fremgår nedenfor. Opphavsretten tilhører Norconsult AS. Dokumentet må bare benyttes til det formål som oppdragsvilkårene beskriver, og må ikke kopieres eller gjøres tilgjengelig på annen måte eller i større utstrekning enn formålet tilsier.</small>		
<b>Snitt 2</b>		Målestokk (gjelder A3) 1:200
Senterveien Del 2 Bergskjæring		
Norconsult	Oppdragsnummer 52104989	Tegningsnummer Layout1
		Revisjon



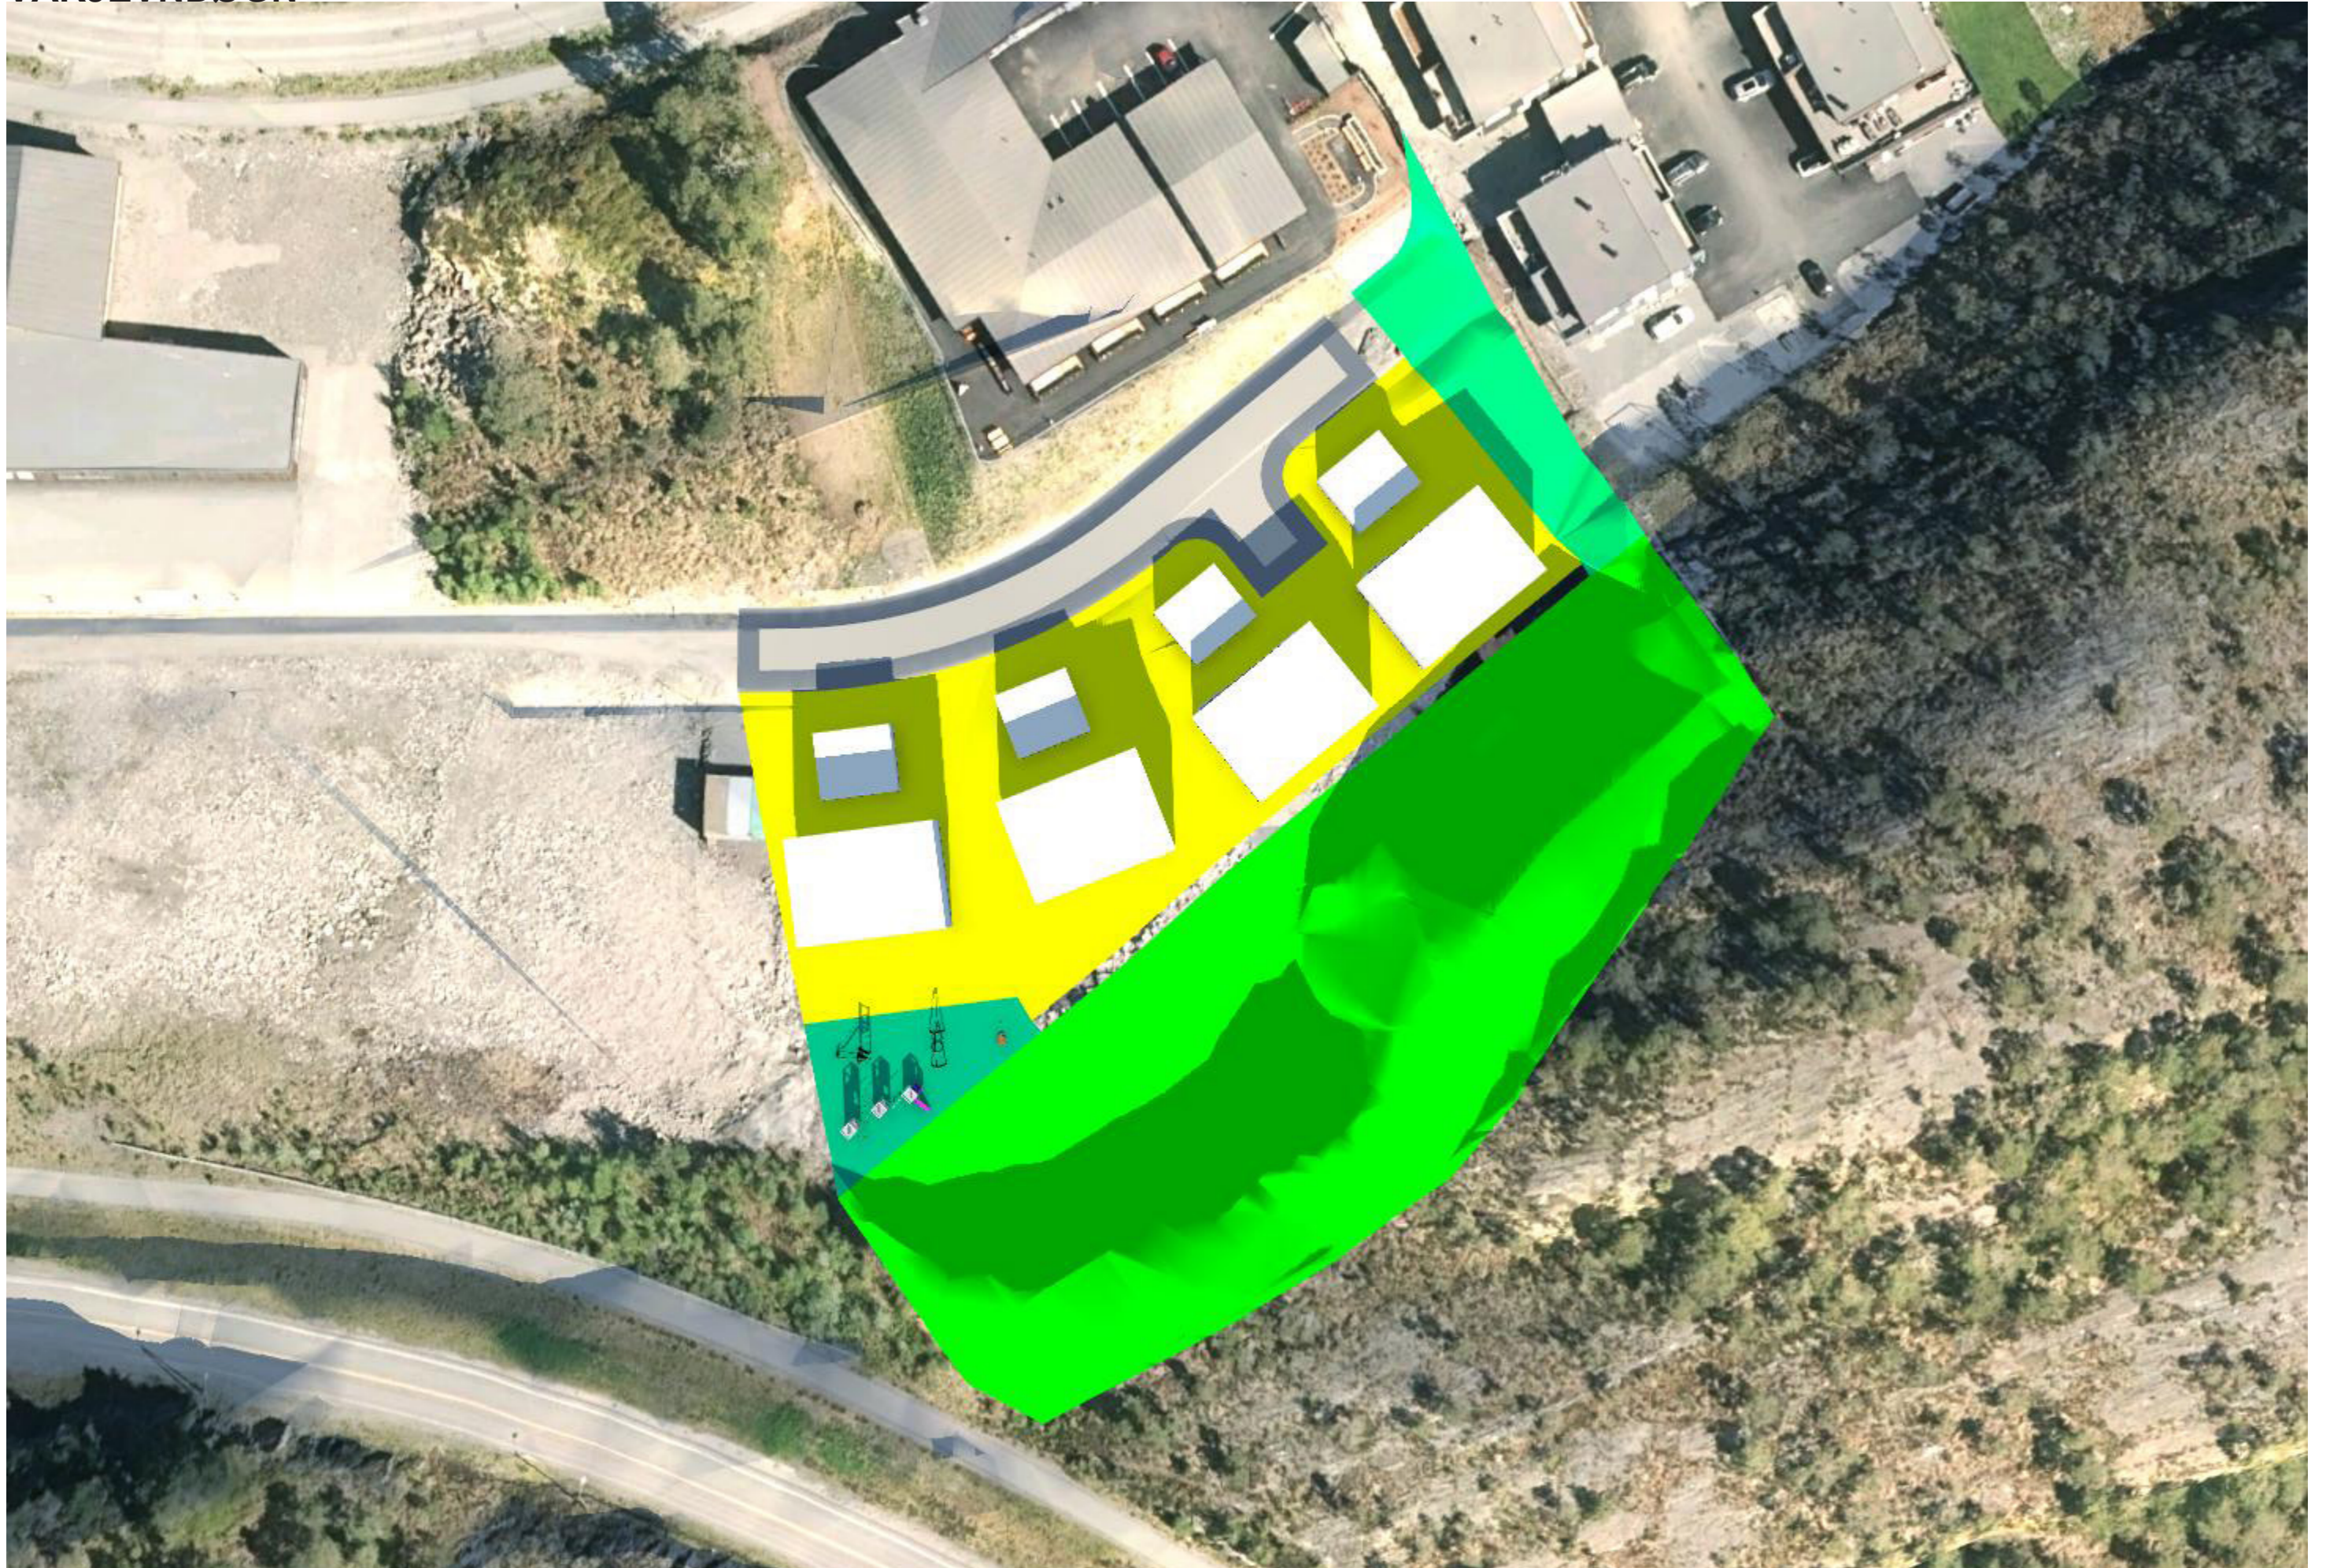
























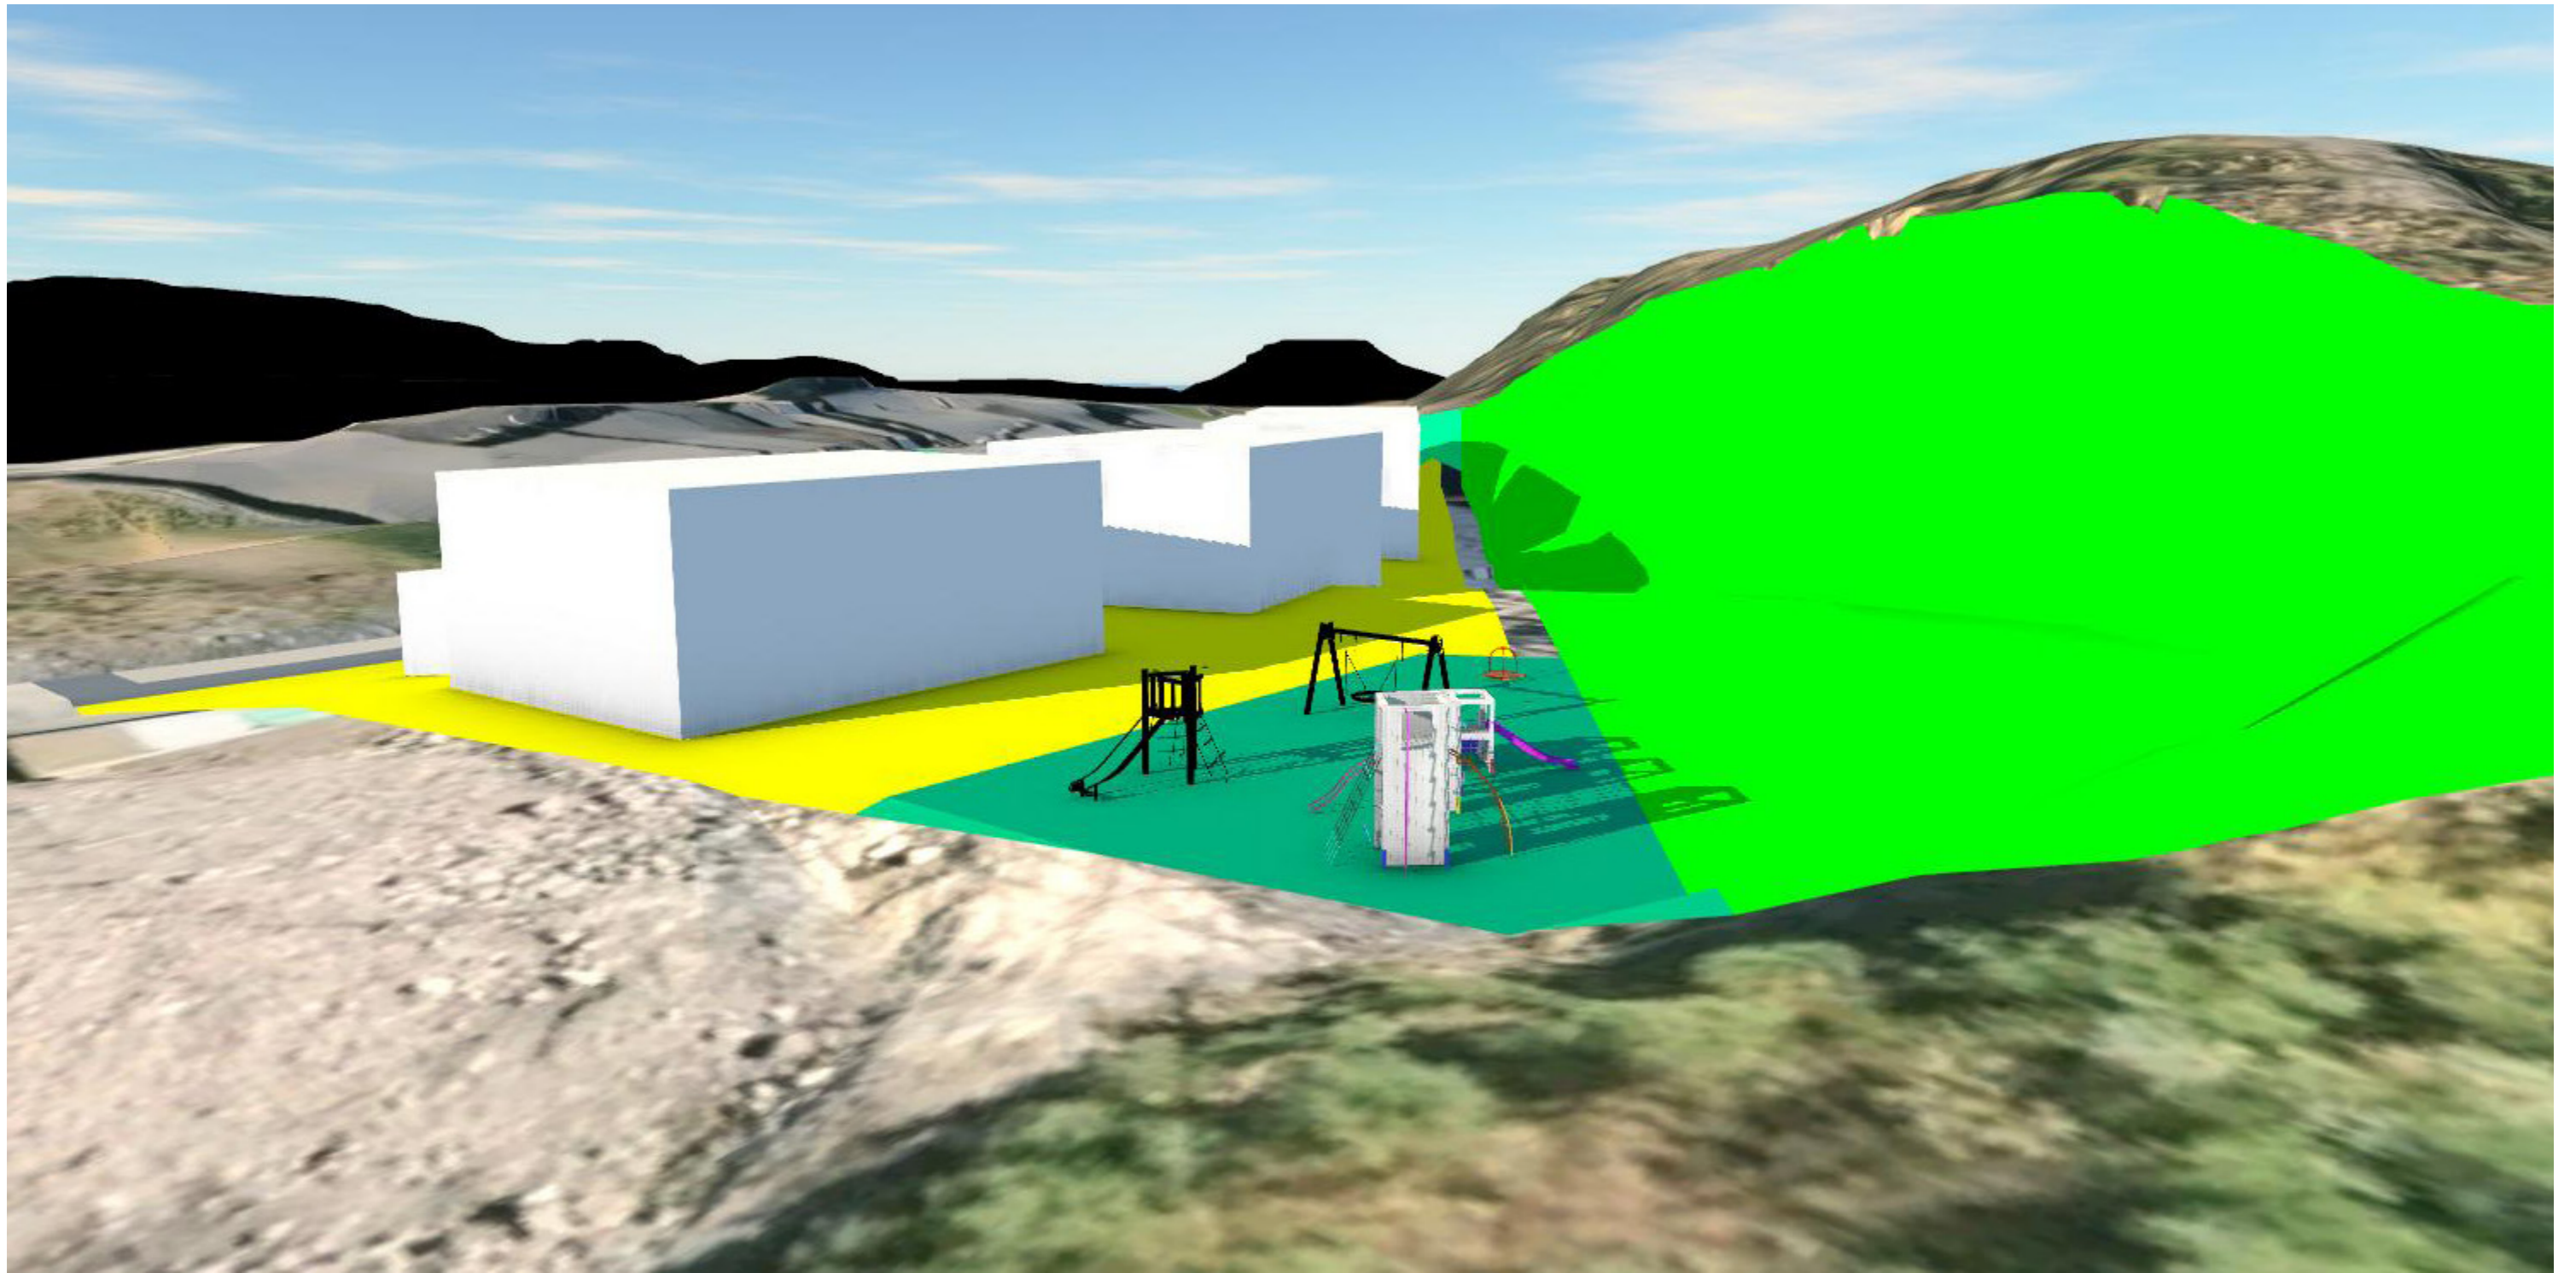

Vest perspektiv





Øst Perspektiv