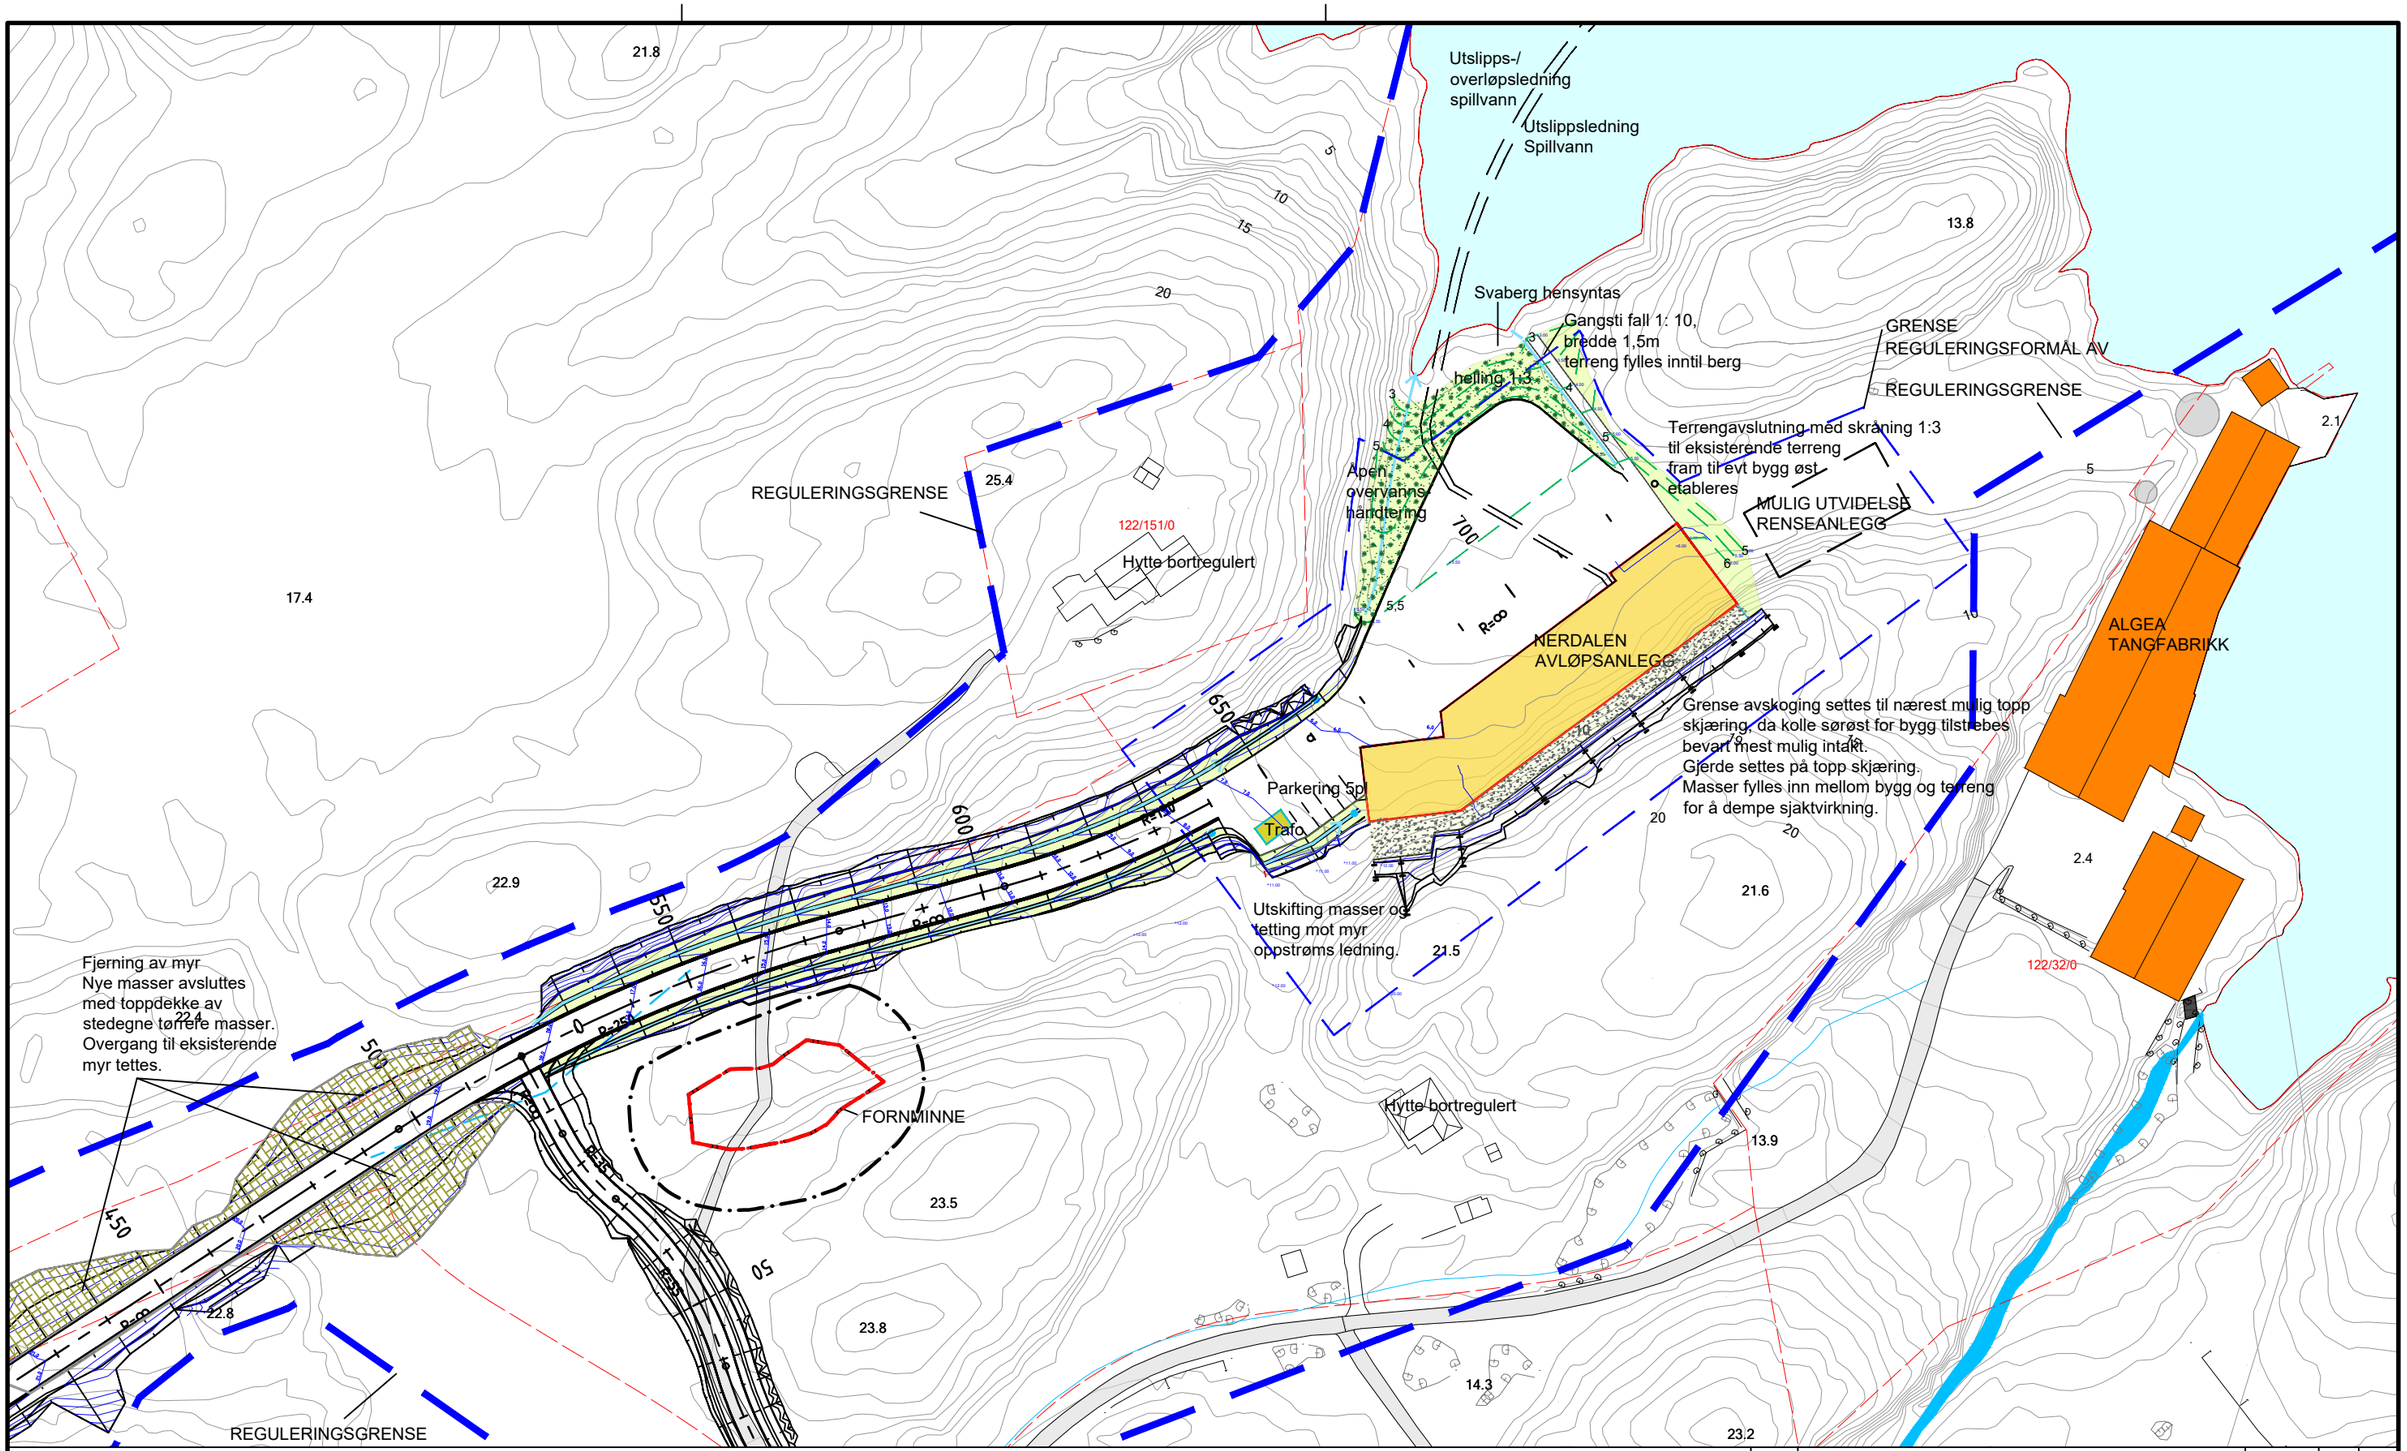

TEGNFORKLARING:

- Plangrense
- Reguleringsgrense avløpsanlegg (RA)
- Eksisterende stier
- Åpen overvannshåndtering
- 20 21.6 Eksisterende koter/kotehøgder
- Koter/kotehøgder fra veitegning
- 5,5 Koter/kotehøgder landskap
- Grasbakke
- Utskifting myr/revegetering
- Innfylling av masser bak bygg

Rev.	Tekst	Rev dato:	Tegn:	Kontr:
G-01	Illustrasjonsplan til 1. gangs innsending reguleringsplan	15.04.24	BSJ	TEL

asplan viak

PROSJEKT: Detaljregulering Nerdalen avløpsanlegg

OPPDRAGSGIVER: Kristiansund kommune

TEGNING: Illustrasjonsplan

ARKIVREF.:	KOORDSYS.:	HØYDEREF.:	PROSJEKTFASE:	TEGN. NR:	REV.:
AA	UTM 32	NN2000	Regulering	L O -- 001	G-01

OPPDR. NR.:	TEGN:	KONTR.:	GODKJ.:	REV. DATO:	MÅLESTOKK:	FORMAT:
635931-01	BSJ	TEV	TEV	15.04.24	1:1000	A3

FAG TYPE ET. LØPENR.